




## OBČINA TOLMIN

Odlok o občinskem prostorskem načrtu OBČINE TOLMIN (Uradni list RS, št. 78/2012, 94/2022)

Namenska raba prostora

Številka: 478-0091/2024-192, list: 1/2

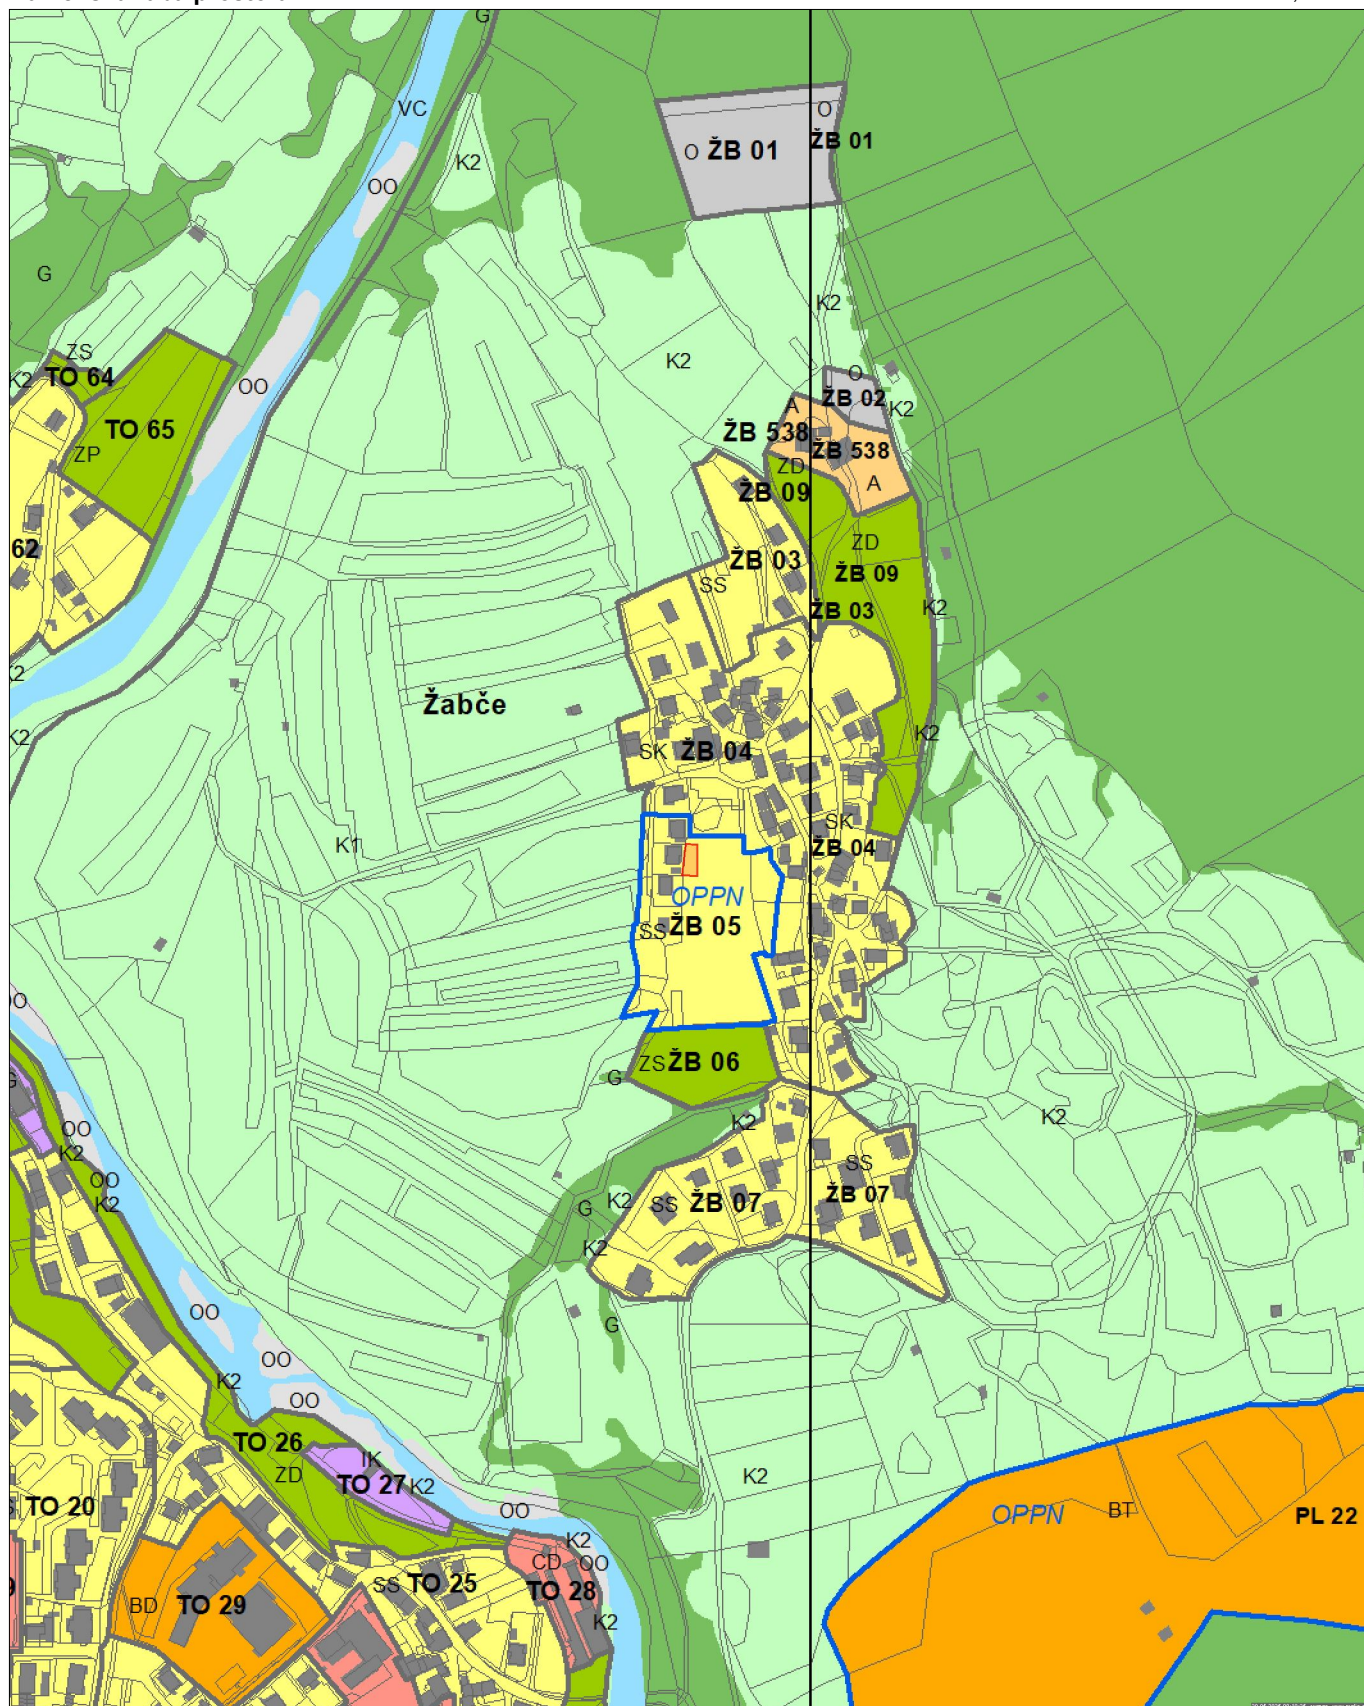

0 100 200 300 m

MERILO 1:5000

Kopija je enaka originalu.

1 cm na papirju je 50 m v naravi.

Datum: 30.05.2025



# OBČINA TOLMIN

Odlok o občinskem prostorskem načrtu OBČINE TOLMIN (Uradni list RS, št. 78/2012, 94/2022)

## Namenska raba prostora in gospodarska javna infrastruktura - LEGENDA

Številka: 478-0091/2024-192, list: 2/2

	Meja območja enote urejanja prostora		IP	Površine za industrijo		A	Površine razpršene poselitve	
	Meja območja veljavnega državnega prostorskega akta		IG	Gospodarske cone			Razpršena gradnja - zemljišče pod stavbo izven območij stavbnih zemljišč (informacija o dejanskem stanju)	
	Meja manjšega območja znotraj enote urejanja prostora		IK	Površine z objekti za kmetijsko proizvodnjo		K1	OBMOČJA KMETIJSKIH ZEMLJIŠČ	
	Meja občine		BT	Površine za turizem		K2	Najboljša kmetijska zemljišča	
OBMOČJA PODROBNEJŠE NAMENSKE RABE PROSTORA								
	SS	OBMOČJA STAVBNIH ZEMLJIŠČ			BTm	Površine za turizem (m - turizem v mestnem okolju)		
	SSa	Stanovanjske površine			BTp	Površine za turizem (p - turizem na podeželju)		
	SSa	Stanovanjske površine (a - stanovanjske površine)			BD	Površine drugih območij		
	SSe	Stanovanjske površine (e - enodružinska gradnja)			ZSi	Površine za oddih, rekreacijo in šport (i - športna igrišča)		
	SSs	Stanovanjske površine (s - strnjena enodružinska gradnja)			ZSv	Površine za oddih, rekreacijo in šport (v - obvodne zelene površine)		
	SSv	Stanovanjske površine (v - večstanovanjska gradnja)			ZSk	Površine za oddih, rekreacijo in šport (k - turistični kampi)		
	SB	Stanovanjske površine za posebne namene			ZP	Parki		
	SK	Površine podeželskega naselja			ZV	Površine za vrtičkarstvo		
	SKj	Površine podeželskega naselja - vaško jedro			ZD	Druge urejene zelene površine		
	CU	Osrednja območja centralnih dejavnosti			ZK	Pokopališča		
	CDk	Druga območja centralnih dejavnosti (k - kulturne in verske dejavnosti)			PŽ	Površine železnic		
	CDz	Druga območja centralnih dejavnosti (z - zdravstvo in socialno varstvo)			PH	Heliporti		
	CDi	Druga območja centralnih dejavnosti (i - vzgojne in izobraževalne dejavnosti)			PO	Ostale prometne površine		
	CDo	Druga območja centralnih dejavnosti (o - trgovske, oskrbne, poslovne, storitvene, gostinske dejavnosti)			T	Območja telekomunikacijske infrastrukture		
					E	Območja energetske infrastrukture		
					O	Območja okoljske infrastrukture		
							LN	OBMOČJA DRUGIH ZEMLJIŠČ
								Površine nadzemnega pridobivalnega prostora
							f	Območja za potrebe obrambe zunaj naselij
							OO	Ostala območja